

# Produktreihe IV78

Holzfenstersysteme, Rahmenstärke 78mm

**Stil- und Renovierungsfenster**

# Zeichnungsübersicht

## Zeichnungsnummer

## Beschreibung

01-IV78-GC/31

Stilfenster mit Zusatzprofilen

01-IV78-OC/31

Stilkämpfer mit Zusatzprofilen

01-IV78-GC/36

Renovierungsfenster mit Zusatzprofilen

01-IV78-OC/36

Renovierungskämpfer mit Zusatzprofilen

# Holzfenster IV78 - ClassicLine Fenster/Balkontür - Stilfenster


mit Stil-Fensterprofilen

Regenschiene FS22-15 (für Abdeckung)


Getriebeutmittle 13.15mm

für Glasstärken 28mm bis 46mm


Vertikalschnitt A-A

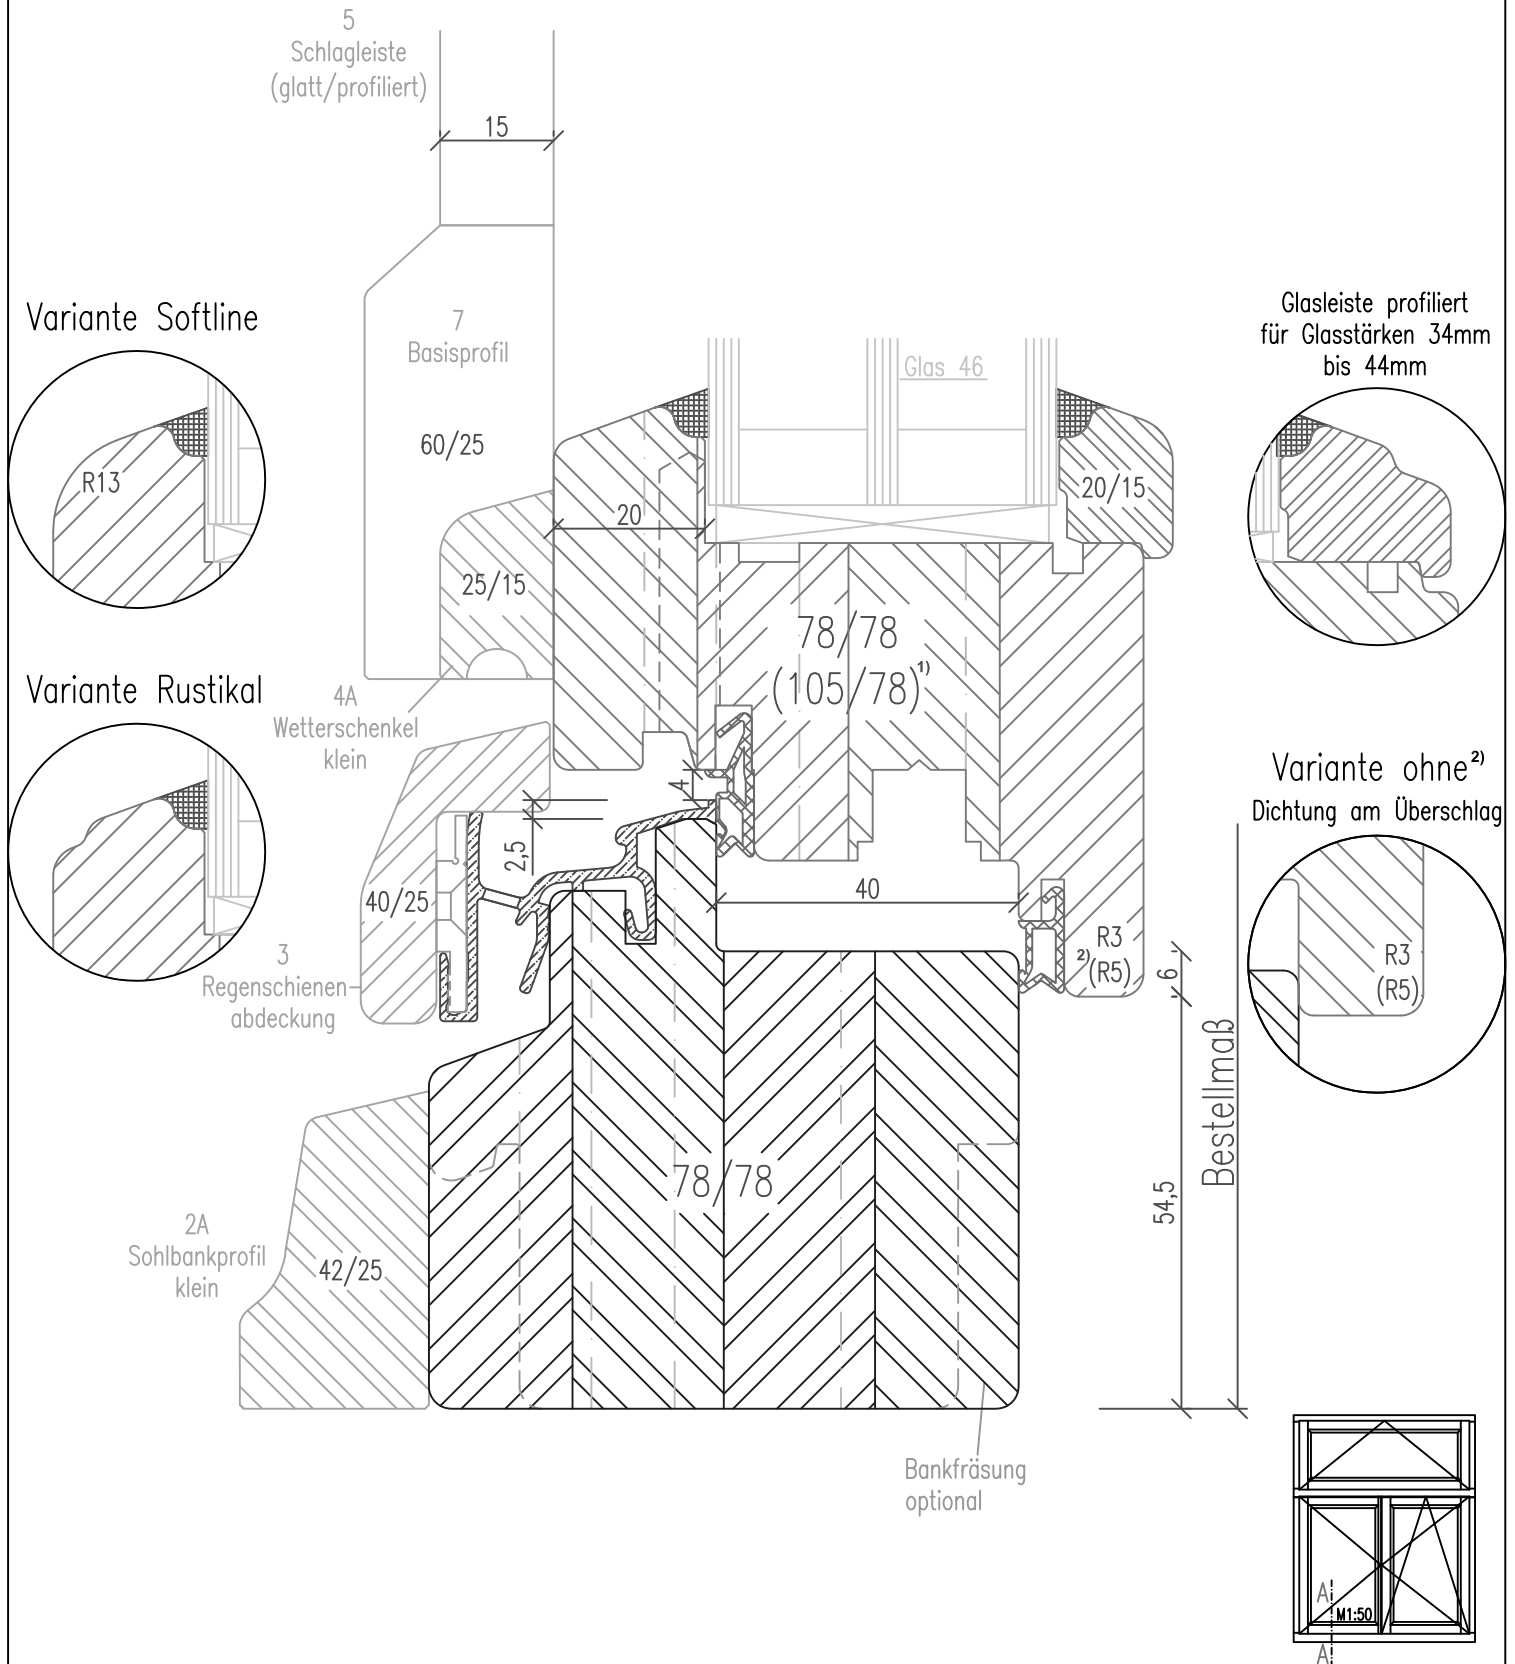


Variante Softline

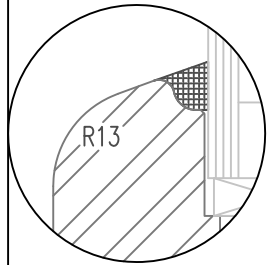


Variante Rustikal

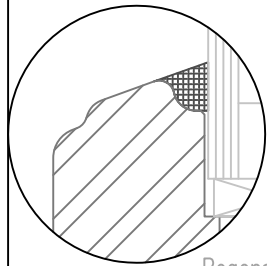

Glasleiste profiliert  
für Glasstärken 34mm  
bis 44mm

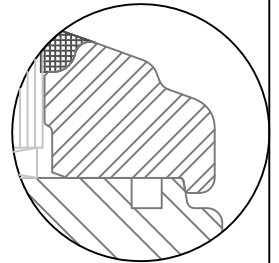

Variante ohne<sup>2)</sup>  
Dichtung am Überschlag

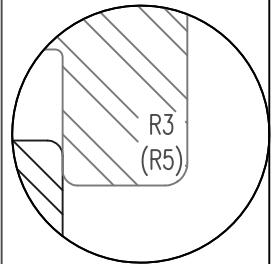

1) Bei Balkontüren

2) SoftLine immer mit Rundungsradius R5

Zeichnung ohne Gewähr; Änderungen vorbehalten

01-IV78-GC/31

# Holzfenster IV78 - ClassicLine

## Fenster/Balkontür - Renovierungsfenster


mit Renovierungs-Fensterprofilen

Ohne Regenschiene

Getriebeutmitte 13.15mm

für Glasstärken 28mm bis 46mm

Vertikalschnitt A-A

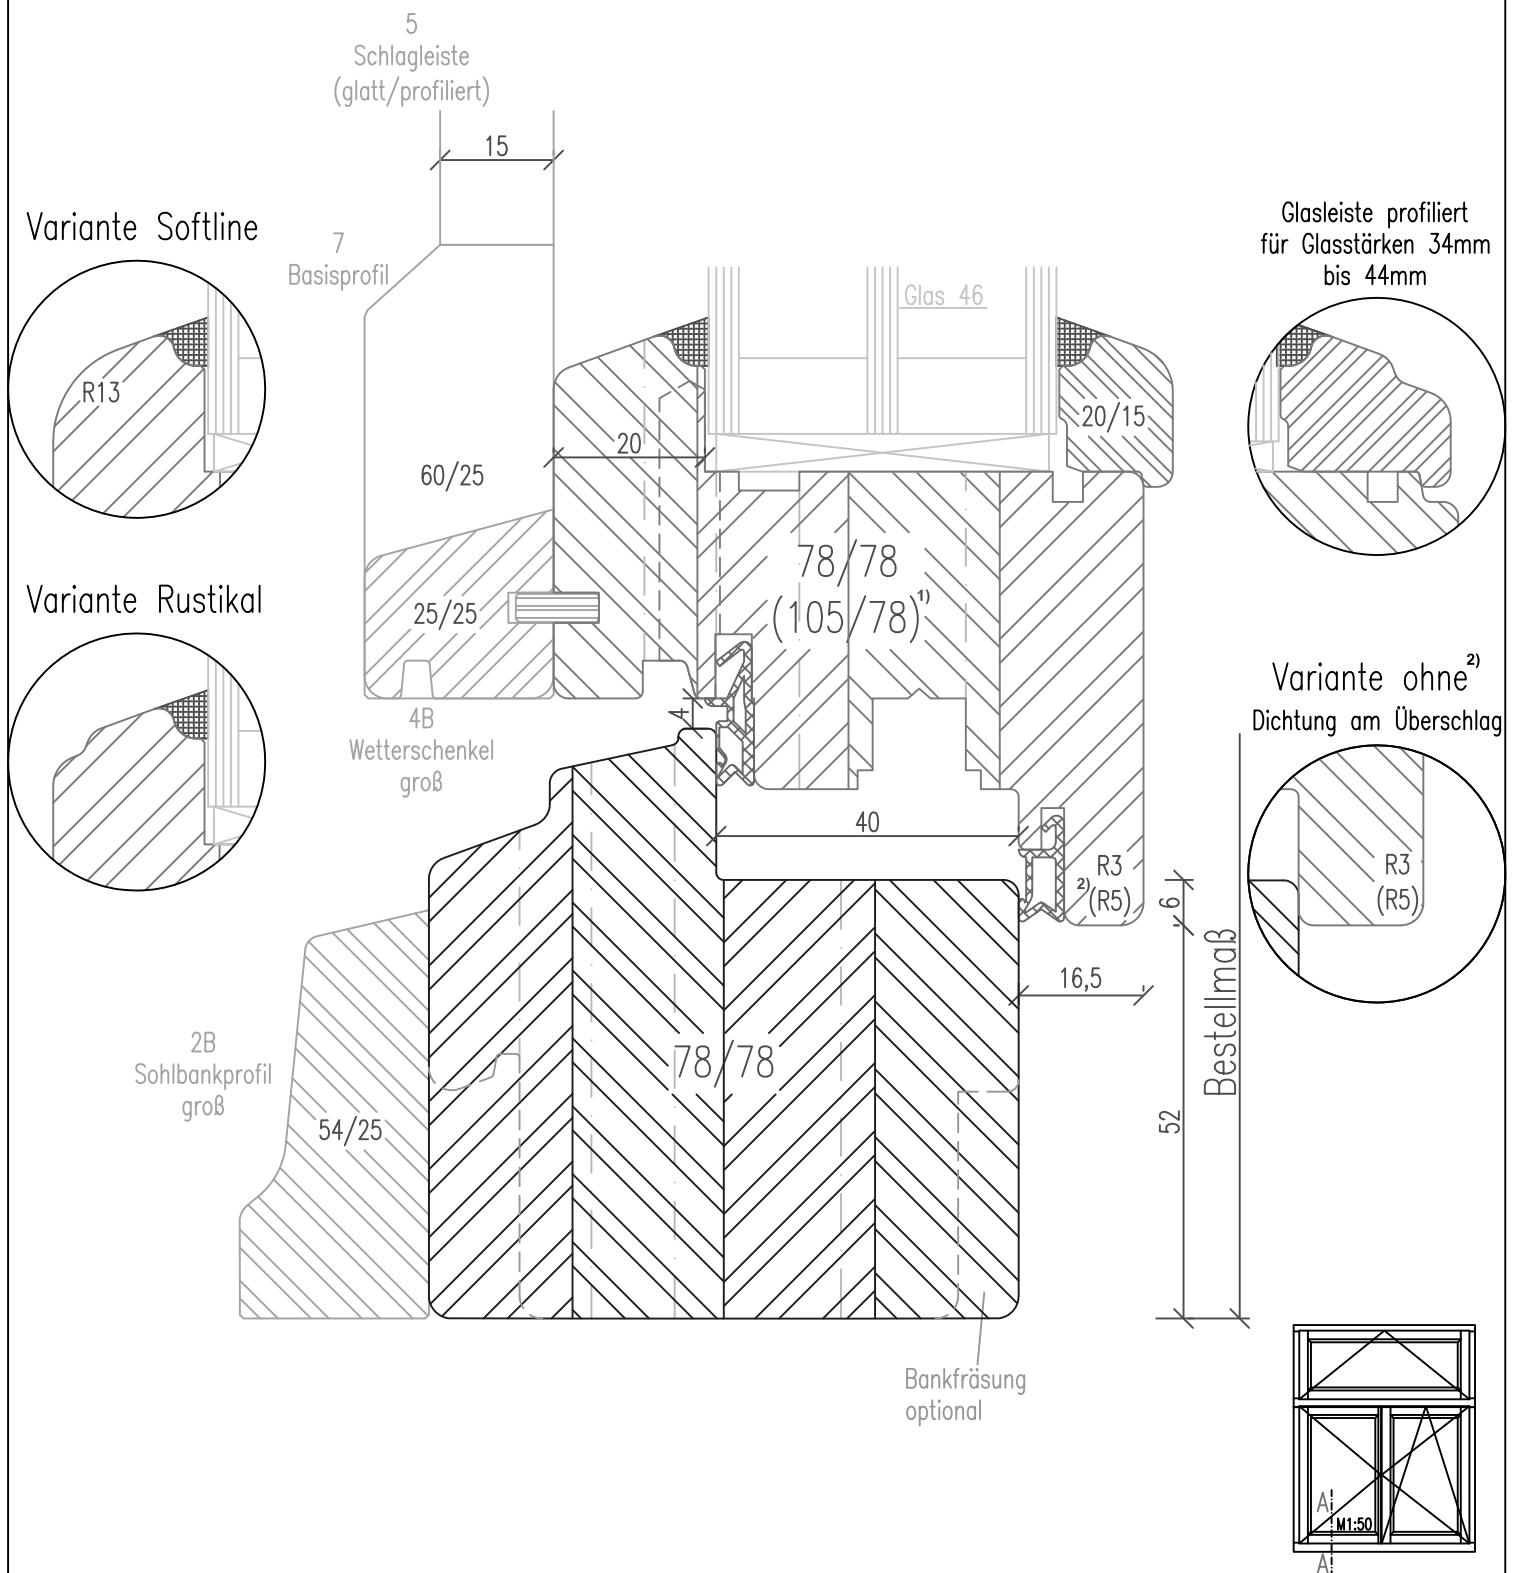

1) Bei Balkontüren

2) SoftLine immer mit Rundungsradius R5

Zeichnung ohne Gewähr; Änderungen vorbehalten

01-IV78-OC/31

# Holzfenster IV78 - ClassicLine

## Kämpfer - Stilfenster


mit Stil-Fensterprofilen

Regenschiene FS22-15 (für Abdeckung)


Getriebeutmitte 13.15mm

für Glasstärken 28mm bis 46mm


Vertikalschnitt C-C

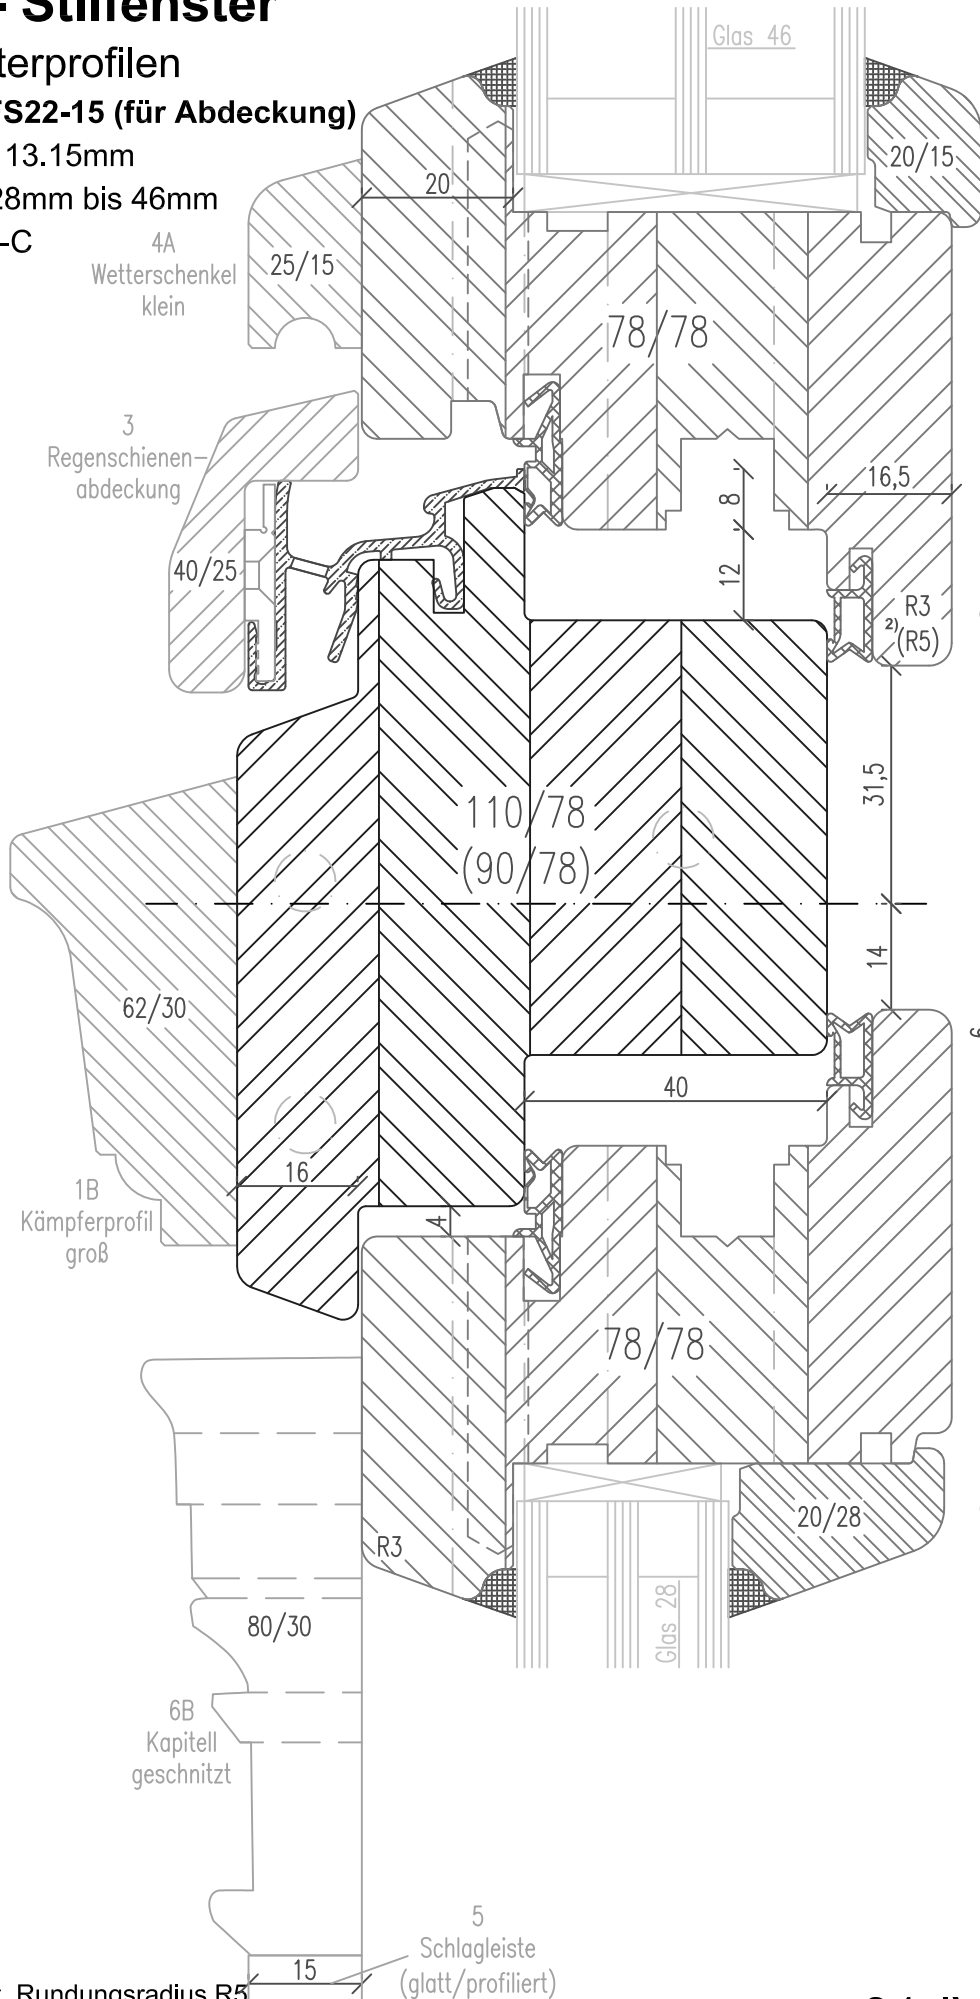


Variante Softline

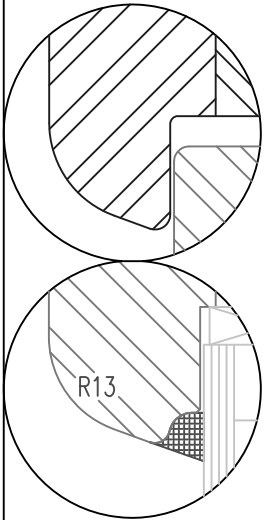


Variante Rustikal

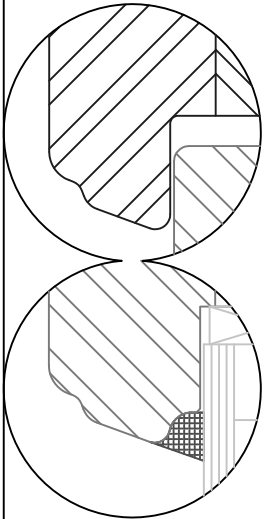

Variante ohne<sup>2)</sup>  
Dichtung am Überschlag

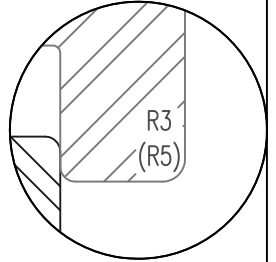

Glasleiste profiliert  
für Glasstärken 34mm  
bis 44mm

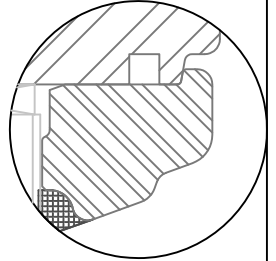

1) Bei Balkontüren

2) SoftLine immer mit Rundungsradius R5

Zeichnung ohne Gewähr; Änderungen vorbehalten

01-IV78-GC/36

# Holzfenster IV78 - ClassicLine Kämpfer - Renovierungsfenster

mit Renovierungs-Fensterprofilen



Ohne Regenschiene

Getriebe Nutmitte 13.15mm




für Glasstärken 28mm bis 46mm

Vertikalschnitt C-C


Variante Softline

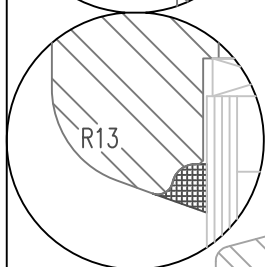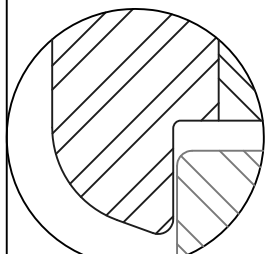



Variante Rustikal

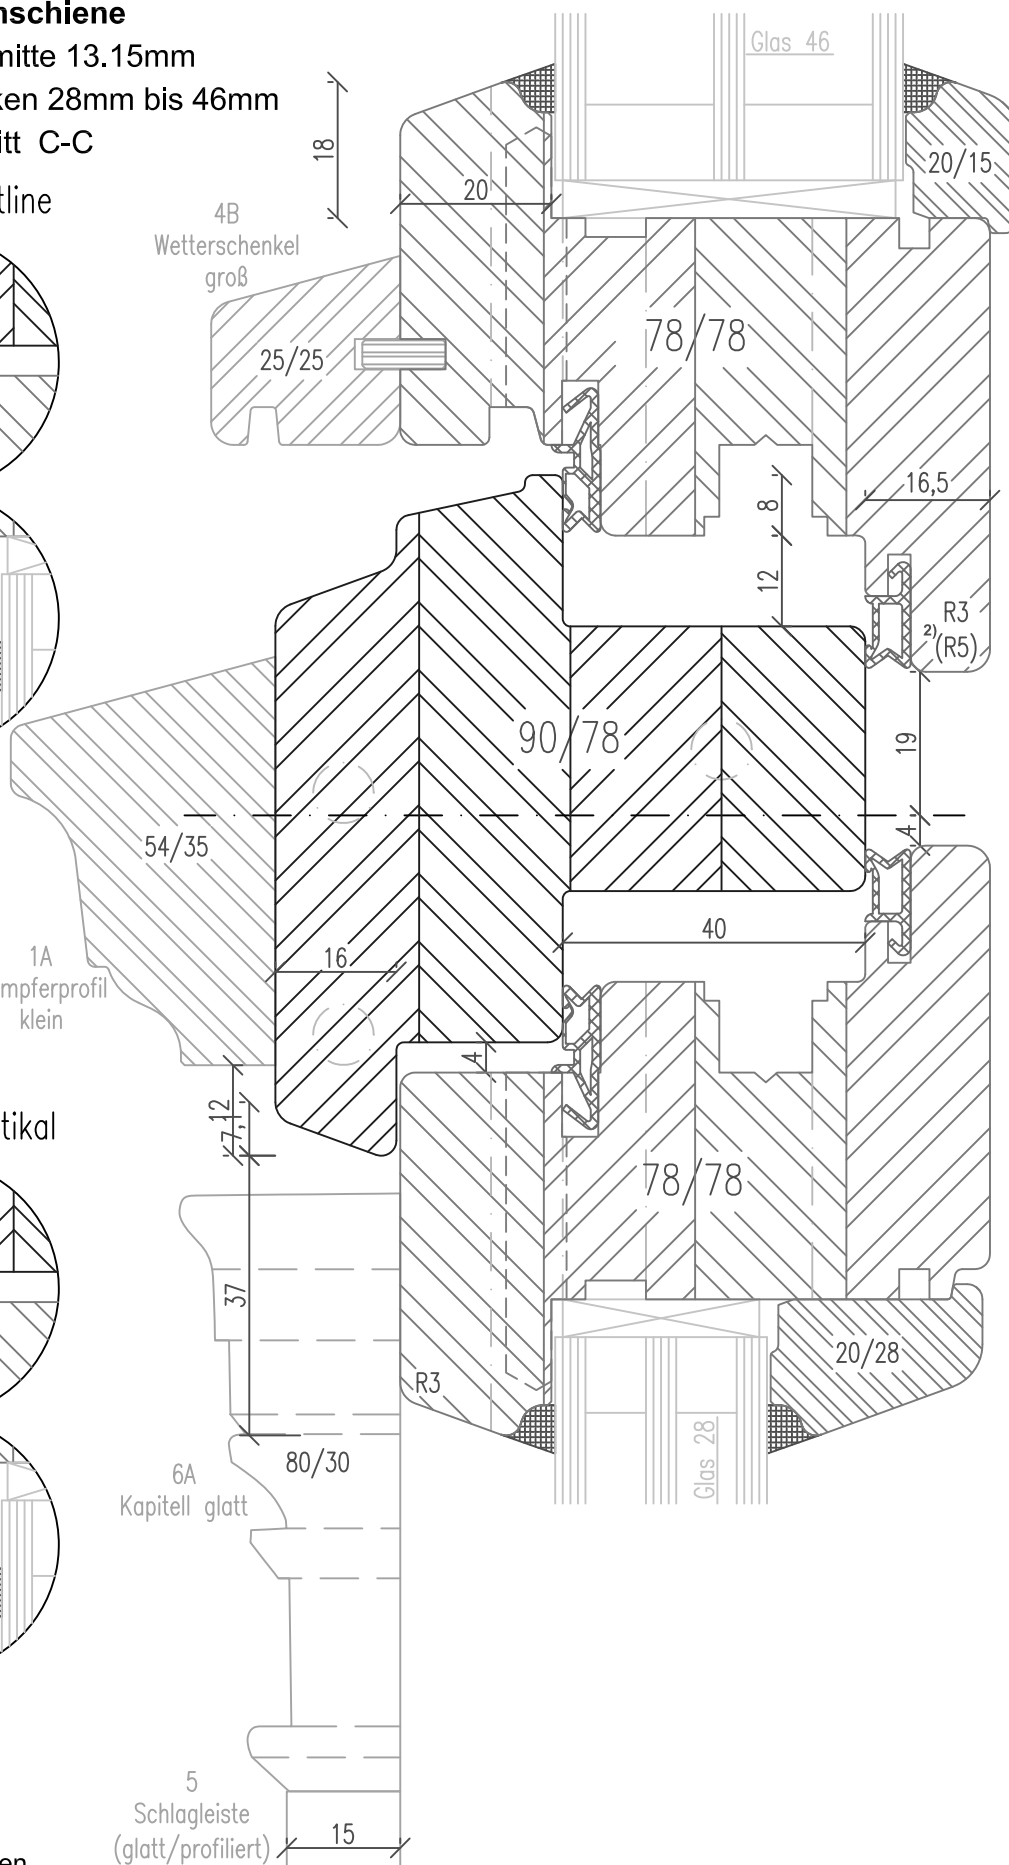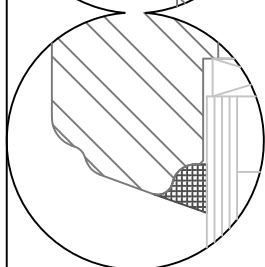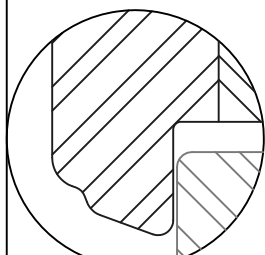

Variante ohne<sup>2)</sup>  
Dichtung am Überschlag

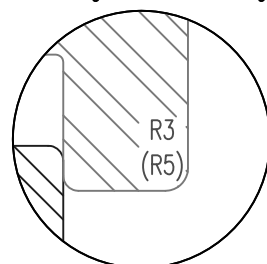

Glasleiste profiliert  
für Glasstärken 34mm  
bis 44mm

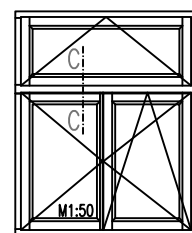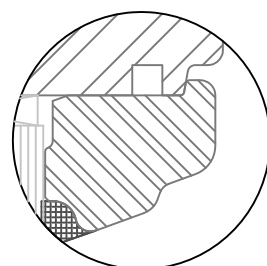

1) Bei Balkontüren

2) SoftLine immer mit Rundungsradius R5

Zeichnung ohne Gewähr; Änderungen vorbehalten

01-IV78-OC/36